


NIVELL SUPERIOR

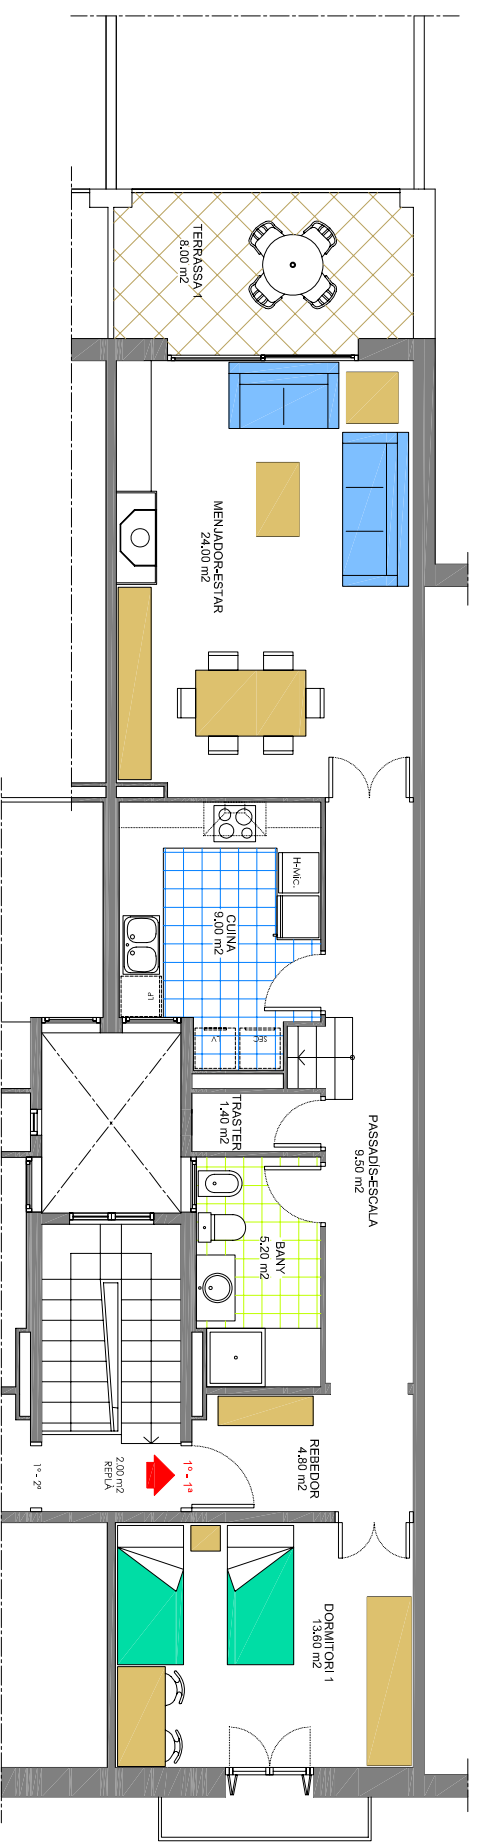


NIVELL INFERIOR

SUPERFICIE ÚTIL INTERIOR 128.30 m²
 SUPERFICIE ÚTIL EXTERIOR 19.00 m²

Nº 27, DÚPLEX PRIMERA

c/ de Sant Antoni, 27
 TERRASSA - CENTRE
 PLANTA DISTRIBUCIÓ

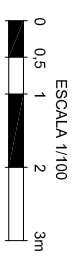

EL PRODUCTE FINAL REAL POT PATIR VARIACIONS RESPECTE A AQUEST PLÀNOL
 OCASIONADES PER DIFICULTATS TÈCNiques AMB L'EXECUCIÓ DE LES OBRES.